


ADEQUACIÓ I AMPLIACIÓ DE L'EDIFICI SINDICAT PER SER DESTINAT A BIBLIOTECA

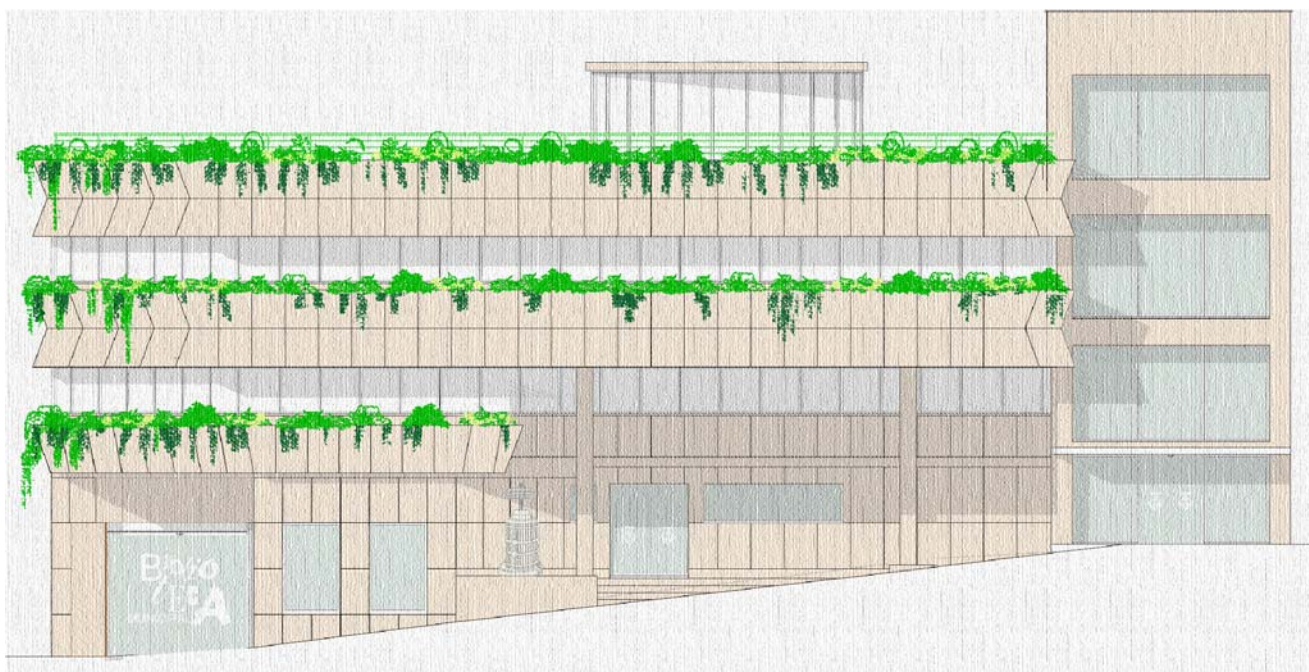


Quadre de superfícies

		sup.útil
1	Accés- Àrea diaris i revistes	100.82 m2
2	Distribuïdor	122.92 m2
3	Sala polivalent	70.75 m2
4	Arxiu	44.99 m2
5	Distribuïdor	15.69 m2
6	Serveis I	3.85 m2
7	Serveis II	3.85 m2
8	Servei adaptat	7.00 m2
9	Arxiu	59.98 m2
10	Circulació vertical	13.15 m2
11	Magatzem	10.37 m2
12	Cambra de màquines	8.47 m2
13	Escala d'emergència	12.88 m2
14-a	Instal.lacions	6.92 m2
total sup.útil		477.79 m2

Quadre de materials

FSG	Acabat parets
EP	Acabat i alçada
PGA	fals sostre
EP	Acabat parets
PGA	Acabat paviment
FV	Acabat parament

FSG	Cel ras registrable de plaques de guix laminat
SRF	Sostre revestiment de fusta
PT	Paviment tècnic interior amb peus regulables
PGA	Paviment de gres porcel·lànic antilliscant
PG	Paviment exterior, de rajola de gres
PCO	Paviment continu multicapa
ER	Enrajolat amb rajola de 30x10
EP	Enguixat i pintat (pintura plàstica)
FV	Revestiment per a formació de façana ventilada
RF	Revestiment de plaques de fusta
M	Mirall
PPA	Paviment de panot

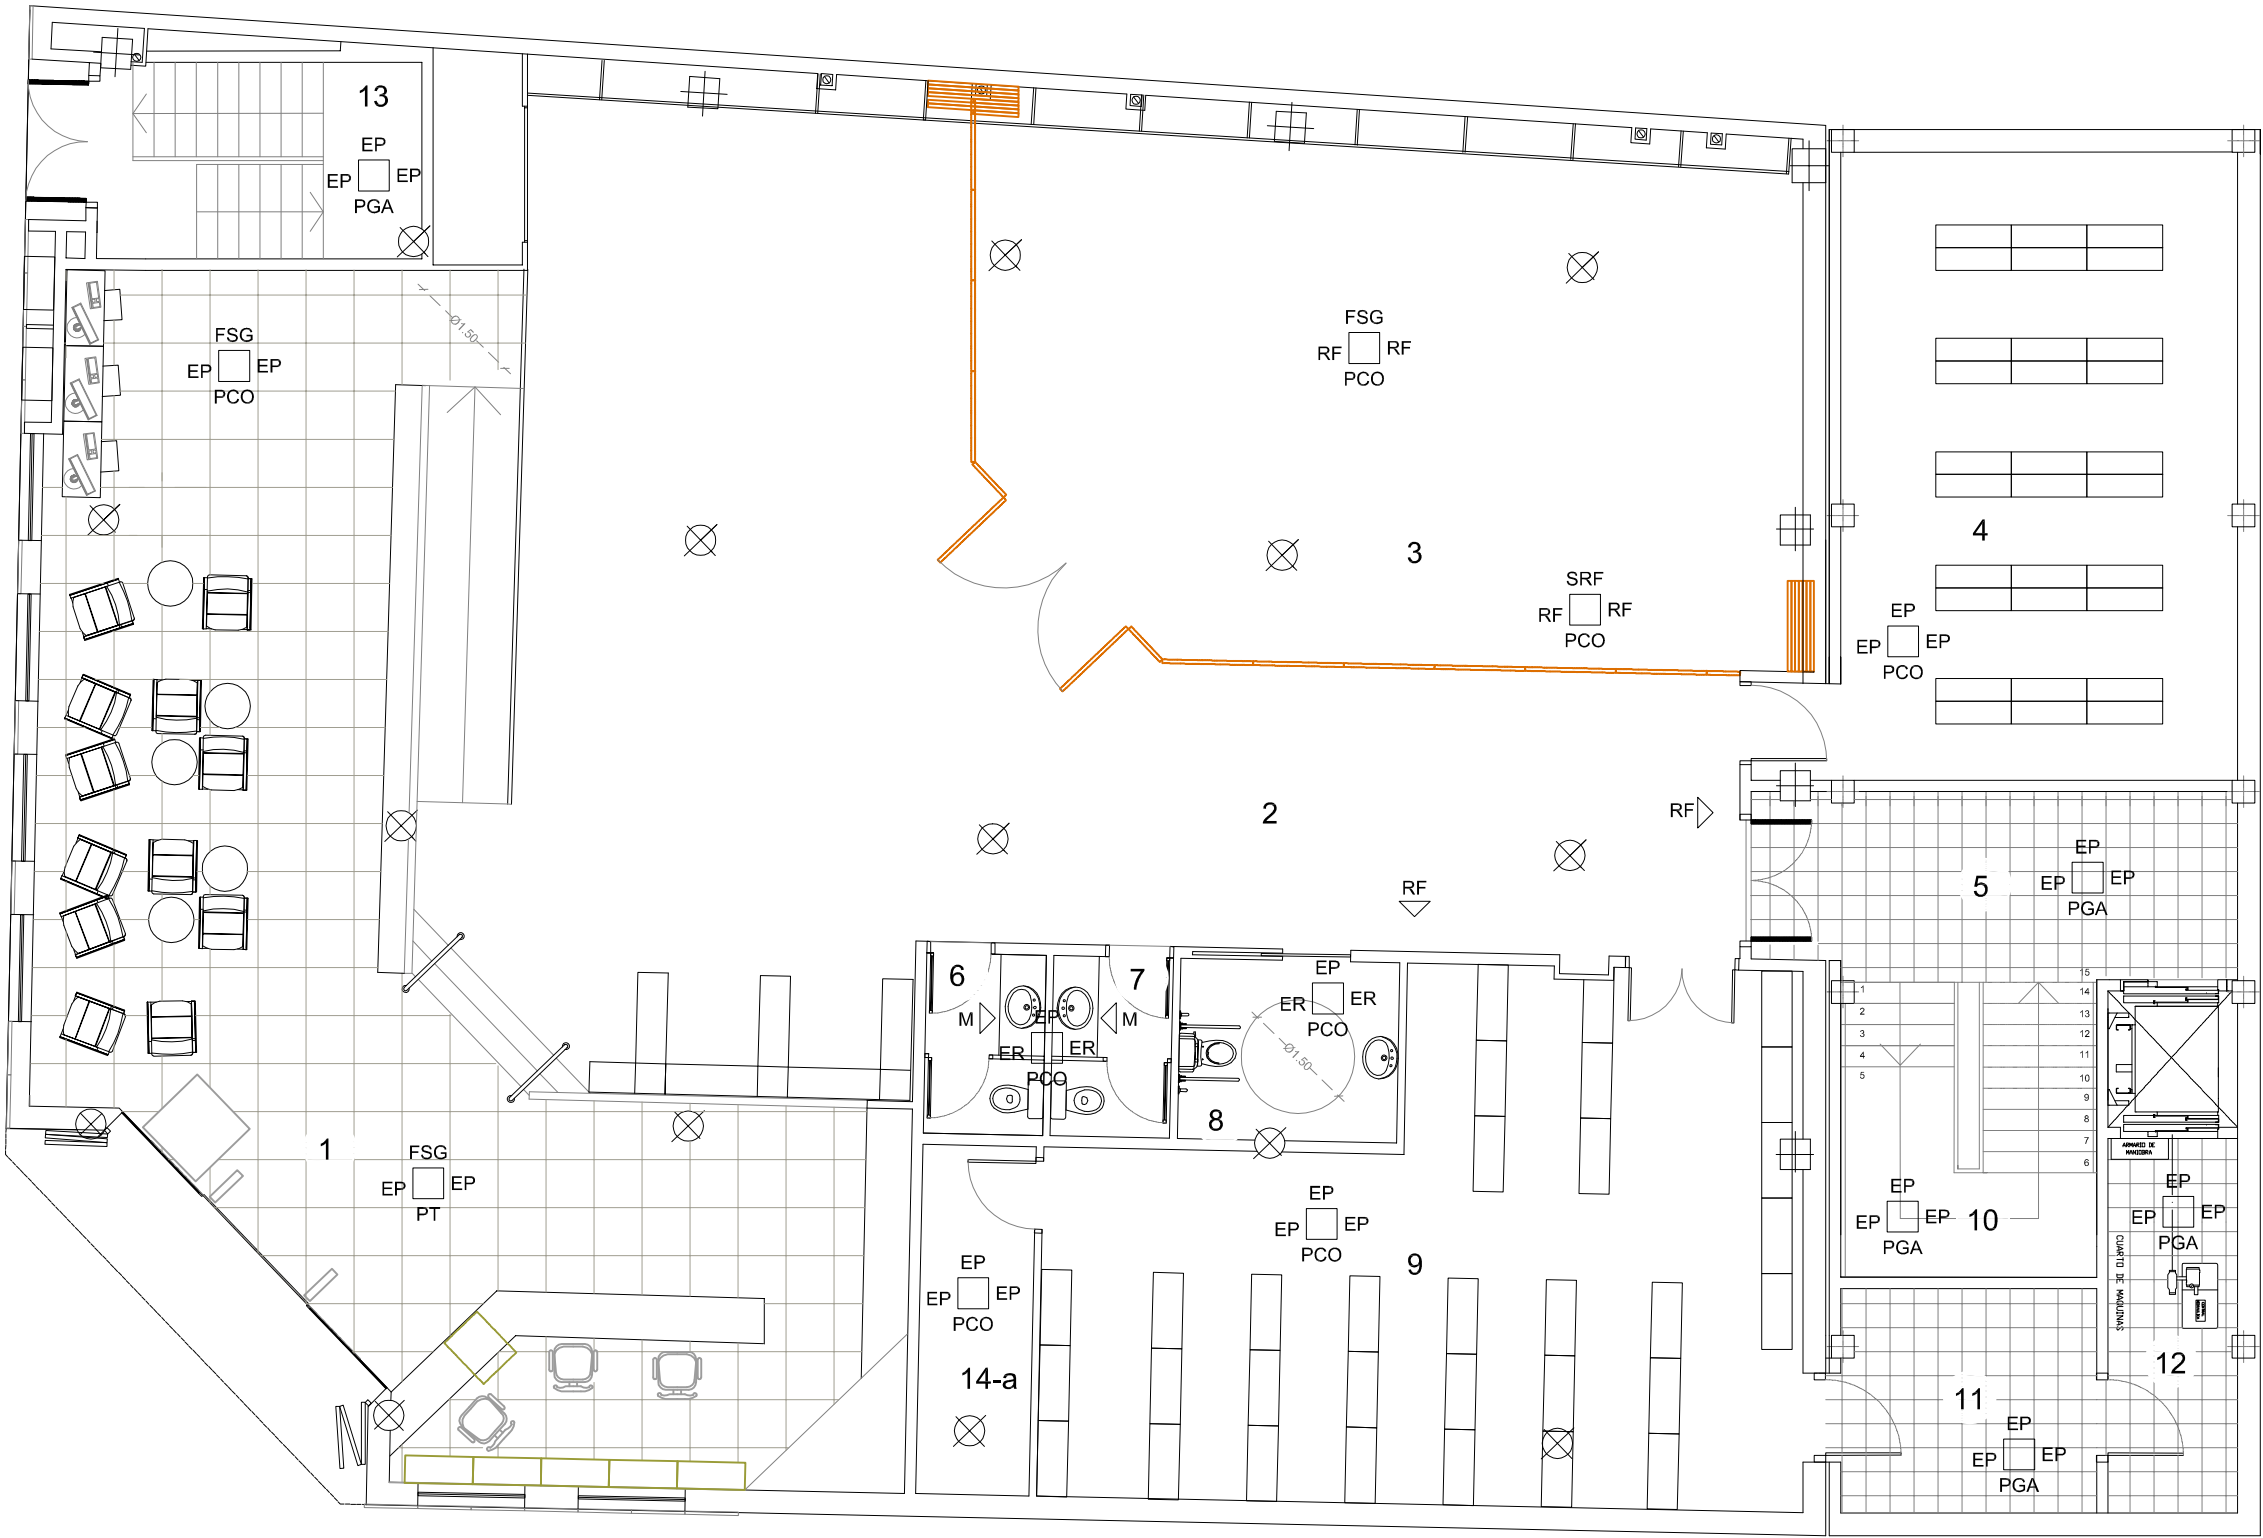

Quadre de superfícies

		sup.útil
14	Àrea informació i fons infantil	100.79 m2
15	Bany infantil	7.87 m2
16	Aula polivalent	46.45 m2
17	Pas	12.28 m2
18	Accés- distribuïdor	22.12 m2
total sup.útil		189,51 m2

Quadre de materials

FSG

EP

PGA

FV

Acabat parets

Acabat i alçada fals sostre

Acabat parets

Acabat paviment

Acabat parament

FSG

SFR

PT

PGA

PG

PCO

ER

EP

FV

RF

M

PPA

Cel ras registrable de plaques de guix laminat

Sostre revestiment de fusta

Paviment tècnic interior amb peus regulables

Paviment de gres porcel.lànic antilliscant

Paviment exterior, de rajola de gres

Paviment continu multicapa

Enrajolat amb rajola de 30x10


Enguixat i pintat (pintura plàstica)

Revestiment per a formació de façana ventilada

Revestiment de plaques de fusta

Mirall


Paviment de panot

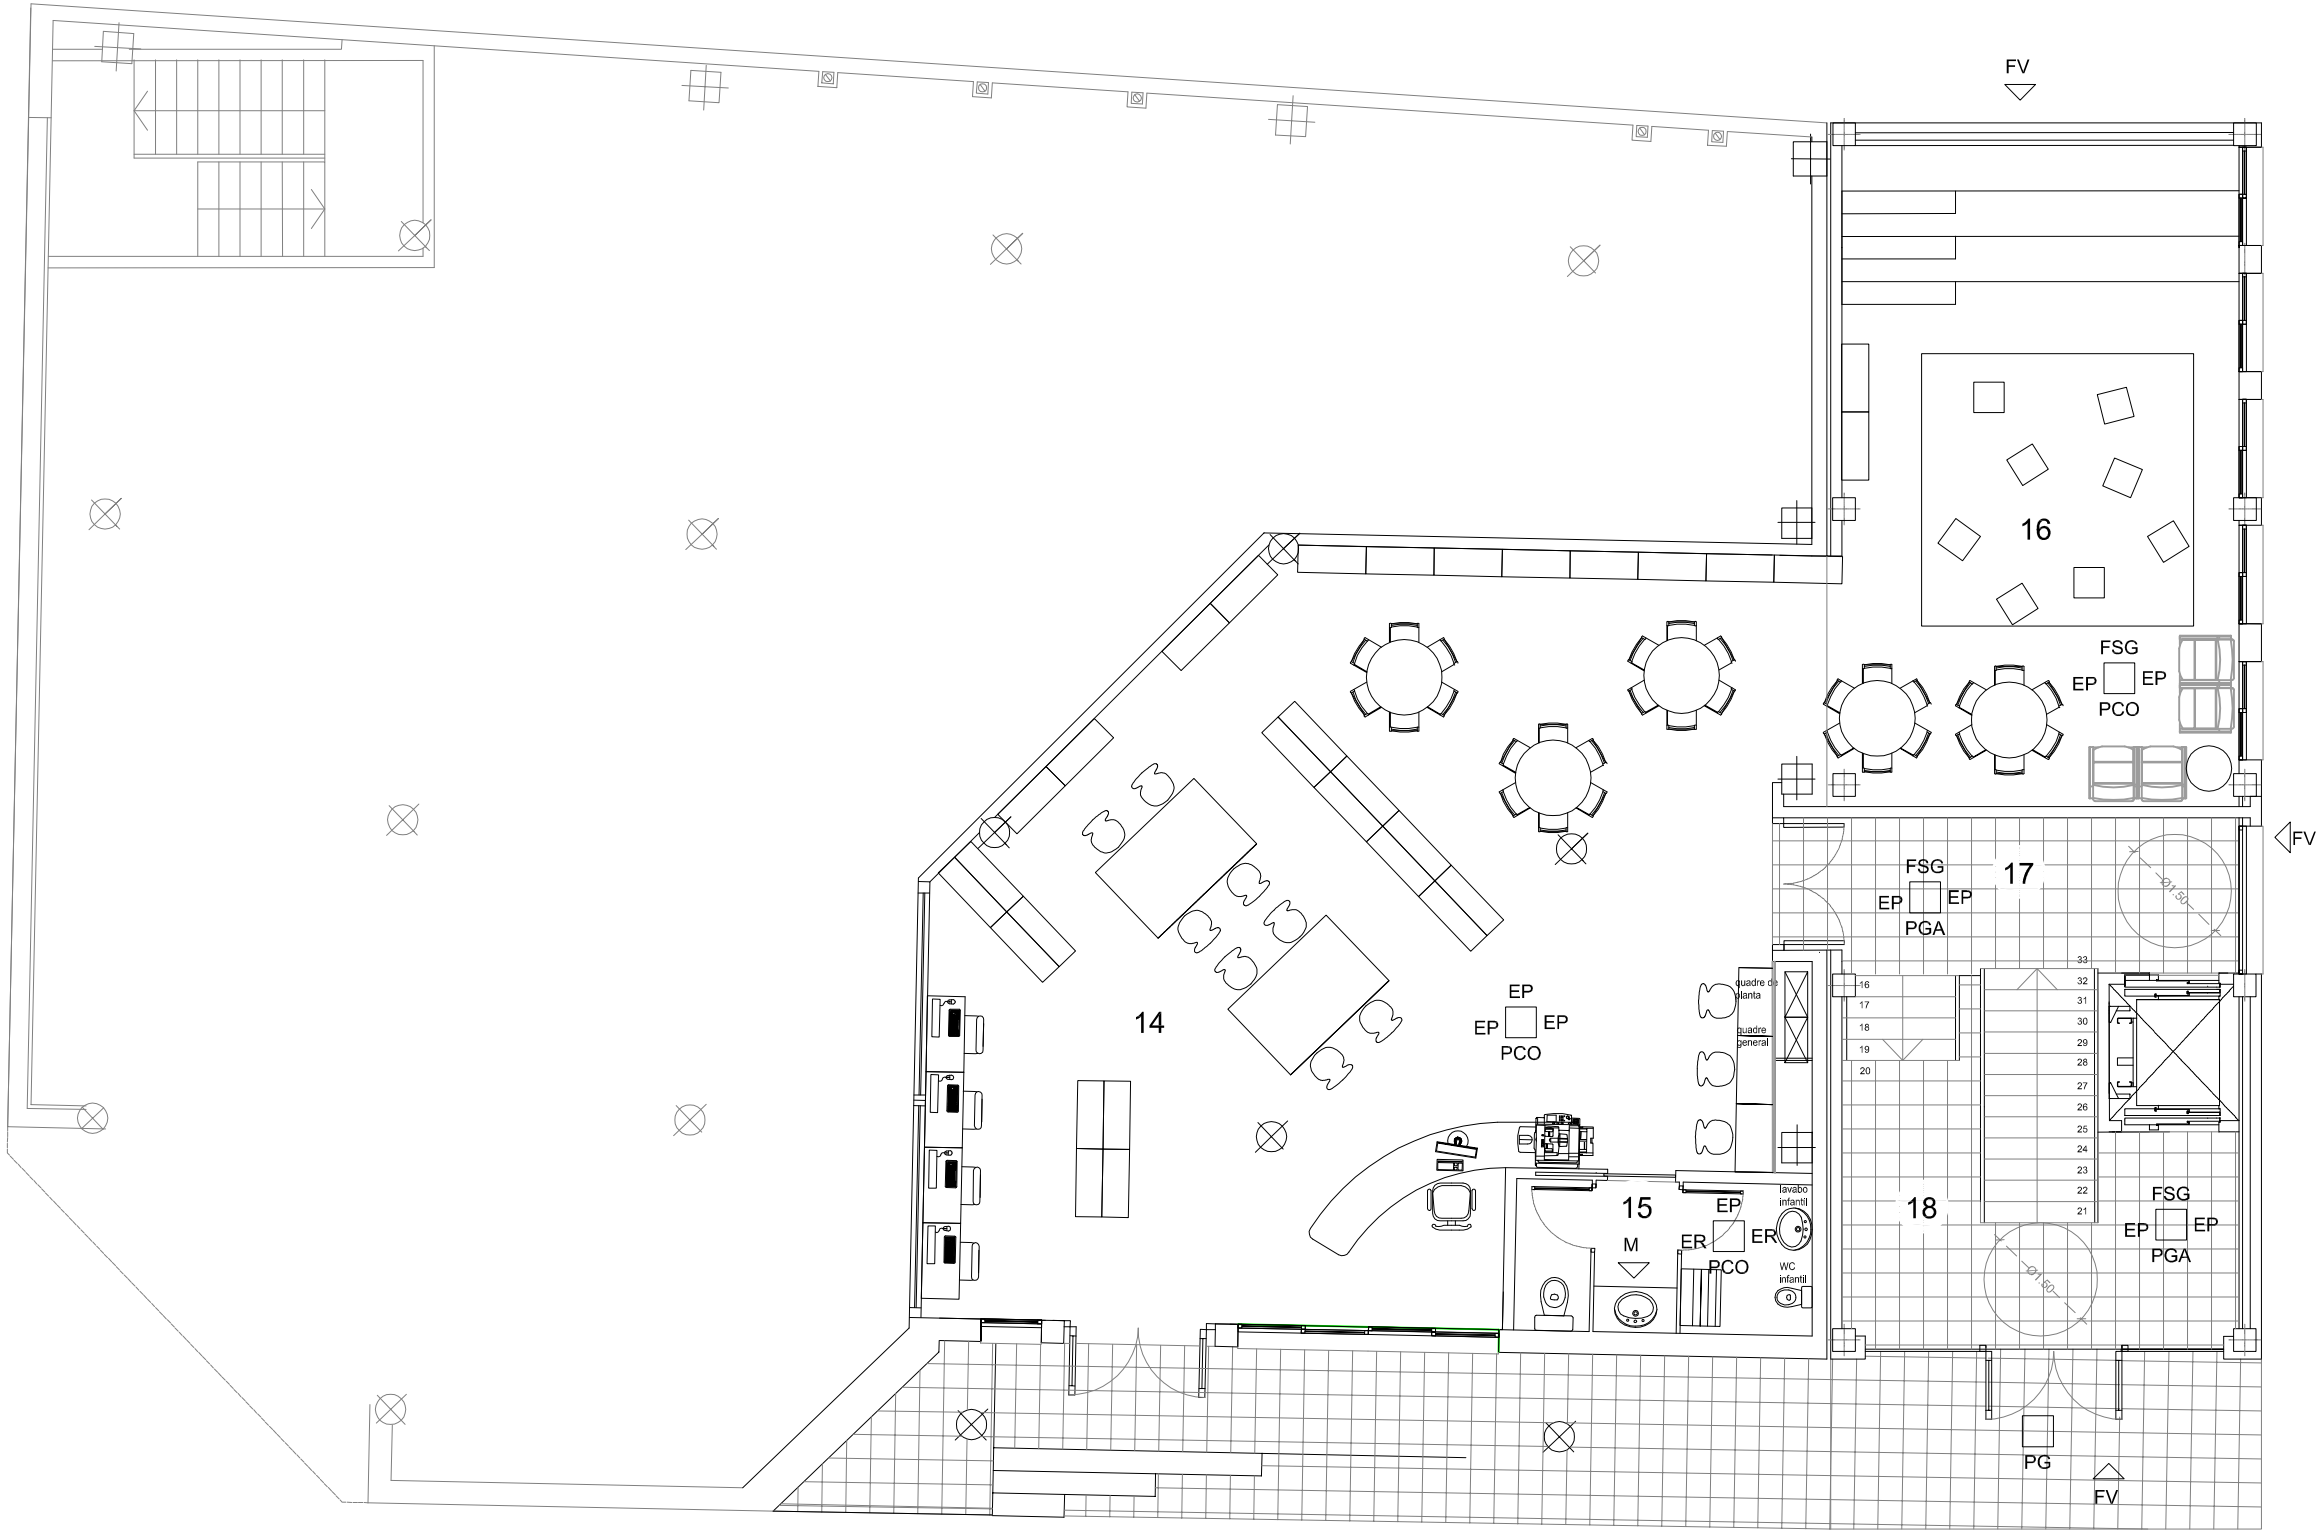

		sup.útil
19	Àrea imatge i só	158.06 m2
20	Àrea fons general	149.98 m2
21	Escala protegida	15.58 m2
22	Espai suport 1	22.03 m2
23	Espai suport 2	24.93 m2
24	Espai suport 3	18.18 m2
25	Pas	10.83 m2
26	Serveis	6.69 m2
27	Circulació vertical	10.21 m2
28	Serveis 1	10.88 m2
29	Serveis 2	12.72 m2
30	Distribuïdor	2.46 m2
total sup.útil		442.55 m2

Diagrama de codificació de materials de revestiment:

- Acabat parets
- Acabat i alçada
- FSG
- fals sostre
- EP
- EP
- Acabat parets
- PGA
- Acabat paviment
- △
- FV
- Acabat parament

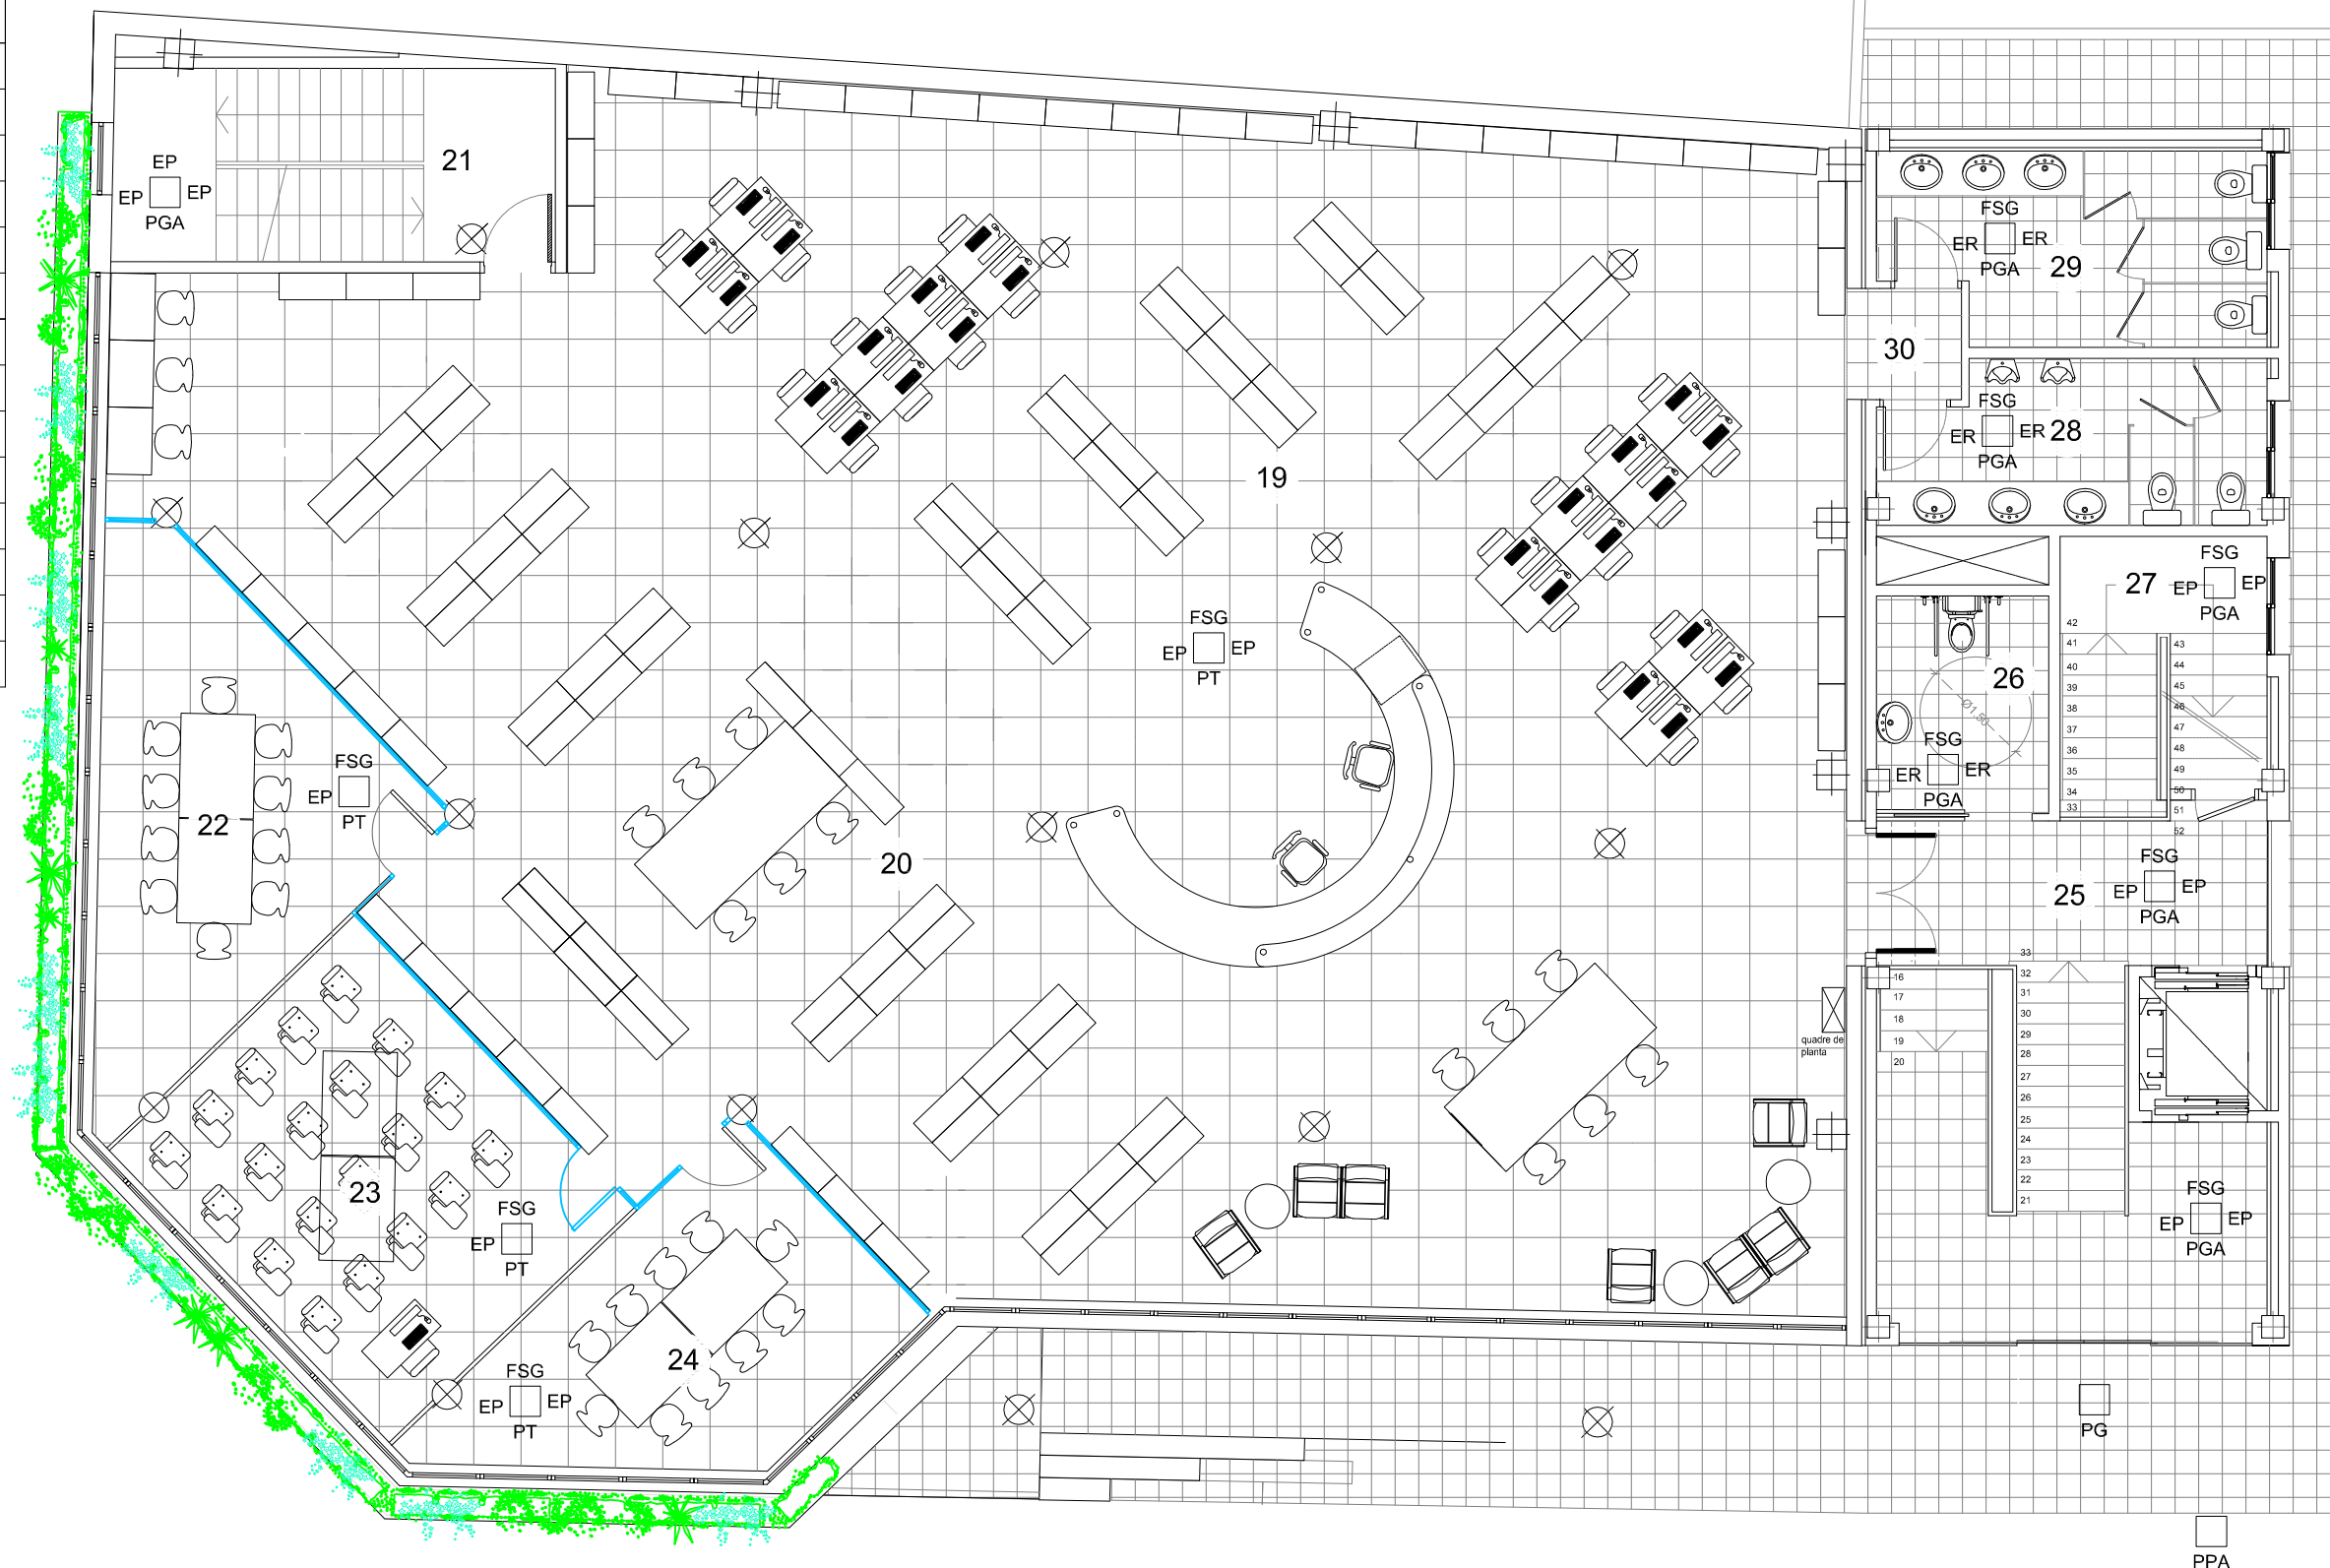

Quadre de superfícies

		sup.útil
32	Àrea informació i fons general	410.56 m2
33	Escala protegida	12.48 m2
34	Espai formació	26.29 m2
35	Magatzem	6.67 m2
36	Circulació vertical	10.62 m2
37	Pas	10.90 m2
38	Treball intern	20.86 m2
total sup.útil		498.38 m2

Quadre de materials

FSG		Acabat parets
SRF		Acabat i alçada
PT		fals sostre
PGA		Acabat parets
PG		Acabat paviment
PCO		Acabat parament
ER		Acabat parament
EP		Acabat parament
FV		Acabat parament
RF		Acabat parament
M		Acabat parament
PPA		Acabat parament




Quadre de superfícies

		sup.útil
39	Treball intern- descans	26.95 m2
40	Distribuïdor	4.27 m2
41	Serveis	3.08 m2
42	Circulació vertical	10.59 m2
43	Pas	11.20 m2
44	Despatx	21.48 m2
total sup.útil		77.57 m2
45	Terrassa	395.73 m2
Sup.construida edifici annexe P.B		102.92 m2
Sup.construida edifici annexe P.altell		64.50 m2
Sup.construida edifici annexe P.1		89.78 m2
Sup.construida edifici annexe P.2		89.78 m2
Sup.construida edifici annexe P.3		93,16 m2
Total sup.construida edifici annexe		440.14 m2


Quadre de materials

—	Acabat parets
—	Acabat i alçada fals sostre
—	Acabat parets
—	Acabat paviment
—	Acabat parament
FSG	
EP	
PGA	
FV	
FSG	Cel ras registrable de plaques de guix laminat
SRF	Sostre revestiment de fusta
PT	Paviment tècnic interior amb peus regulables
PGA	Paviment de gres porcel·lànic antilliscant
PG	Paviment exterior, de rajola de gres
PCO	Paviment continu multicapa
ER	Enrajolat amb rajola de 30x10
EP	Enguixat i pintat (pintura plàstica)
FV	Revestiment per a formació de façana ventilada
RF	Revestiment de plaques de fusta
M	Mirall
PPA	Paviment de panot

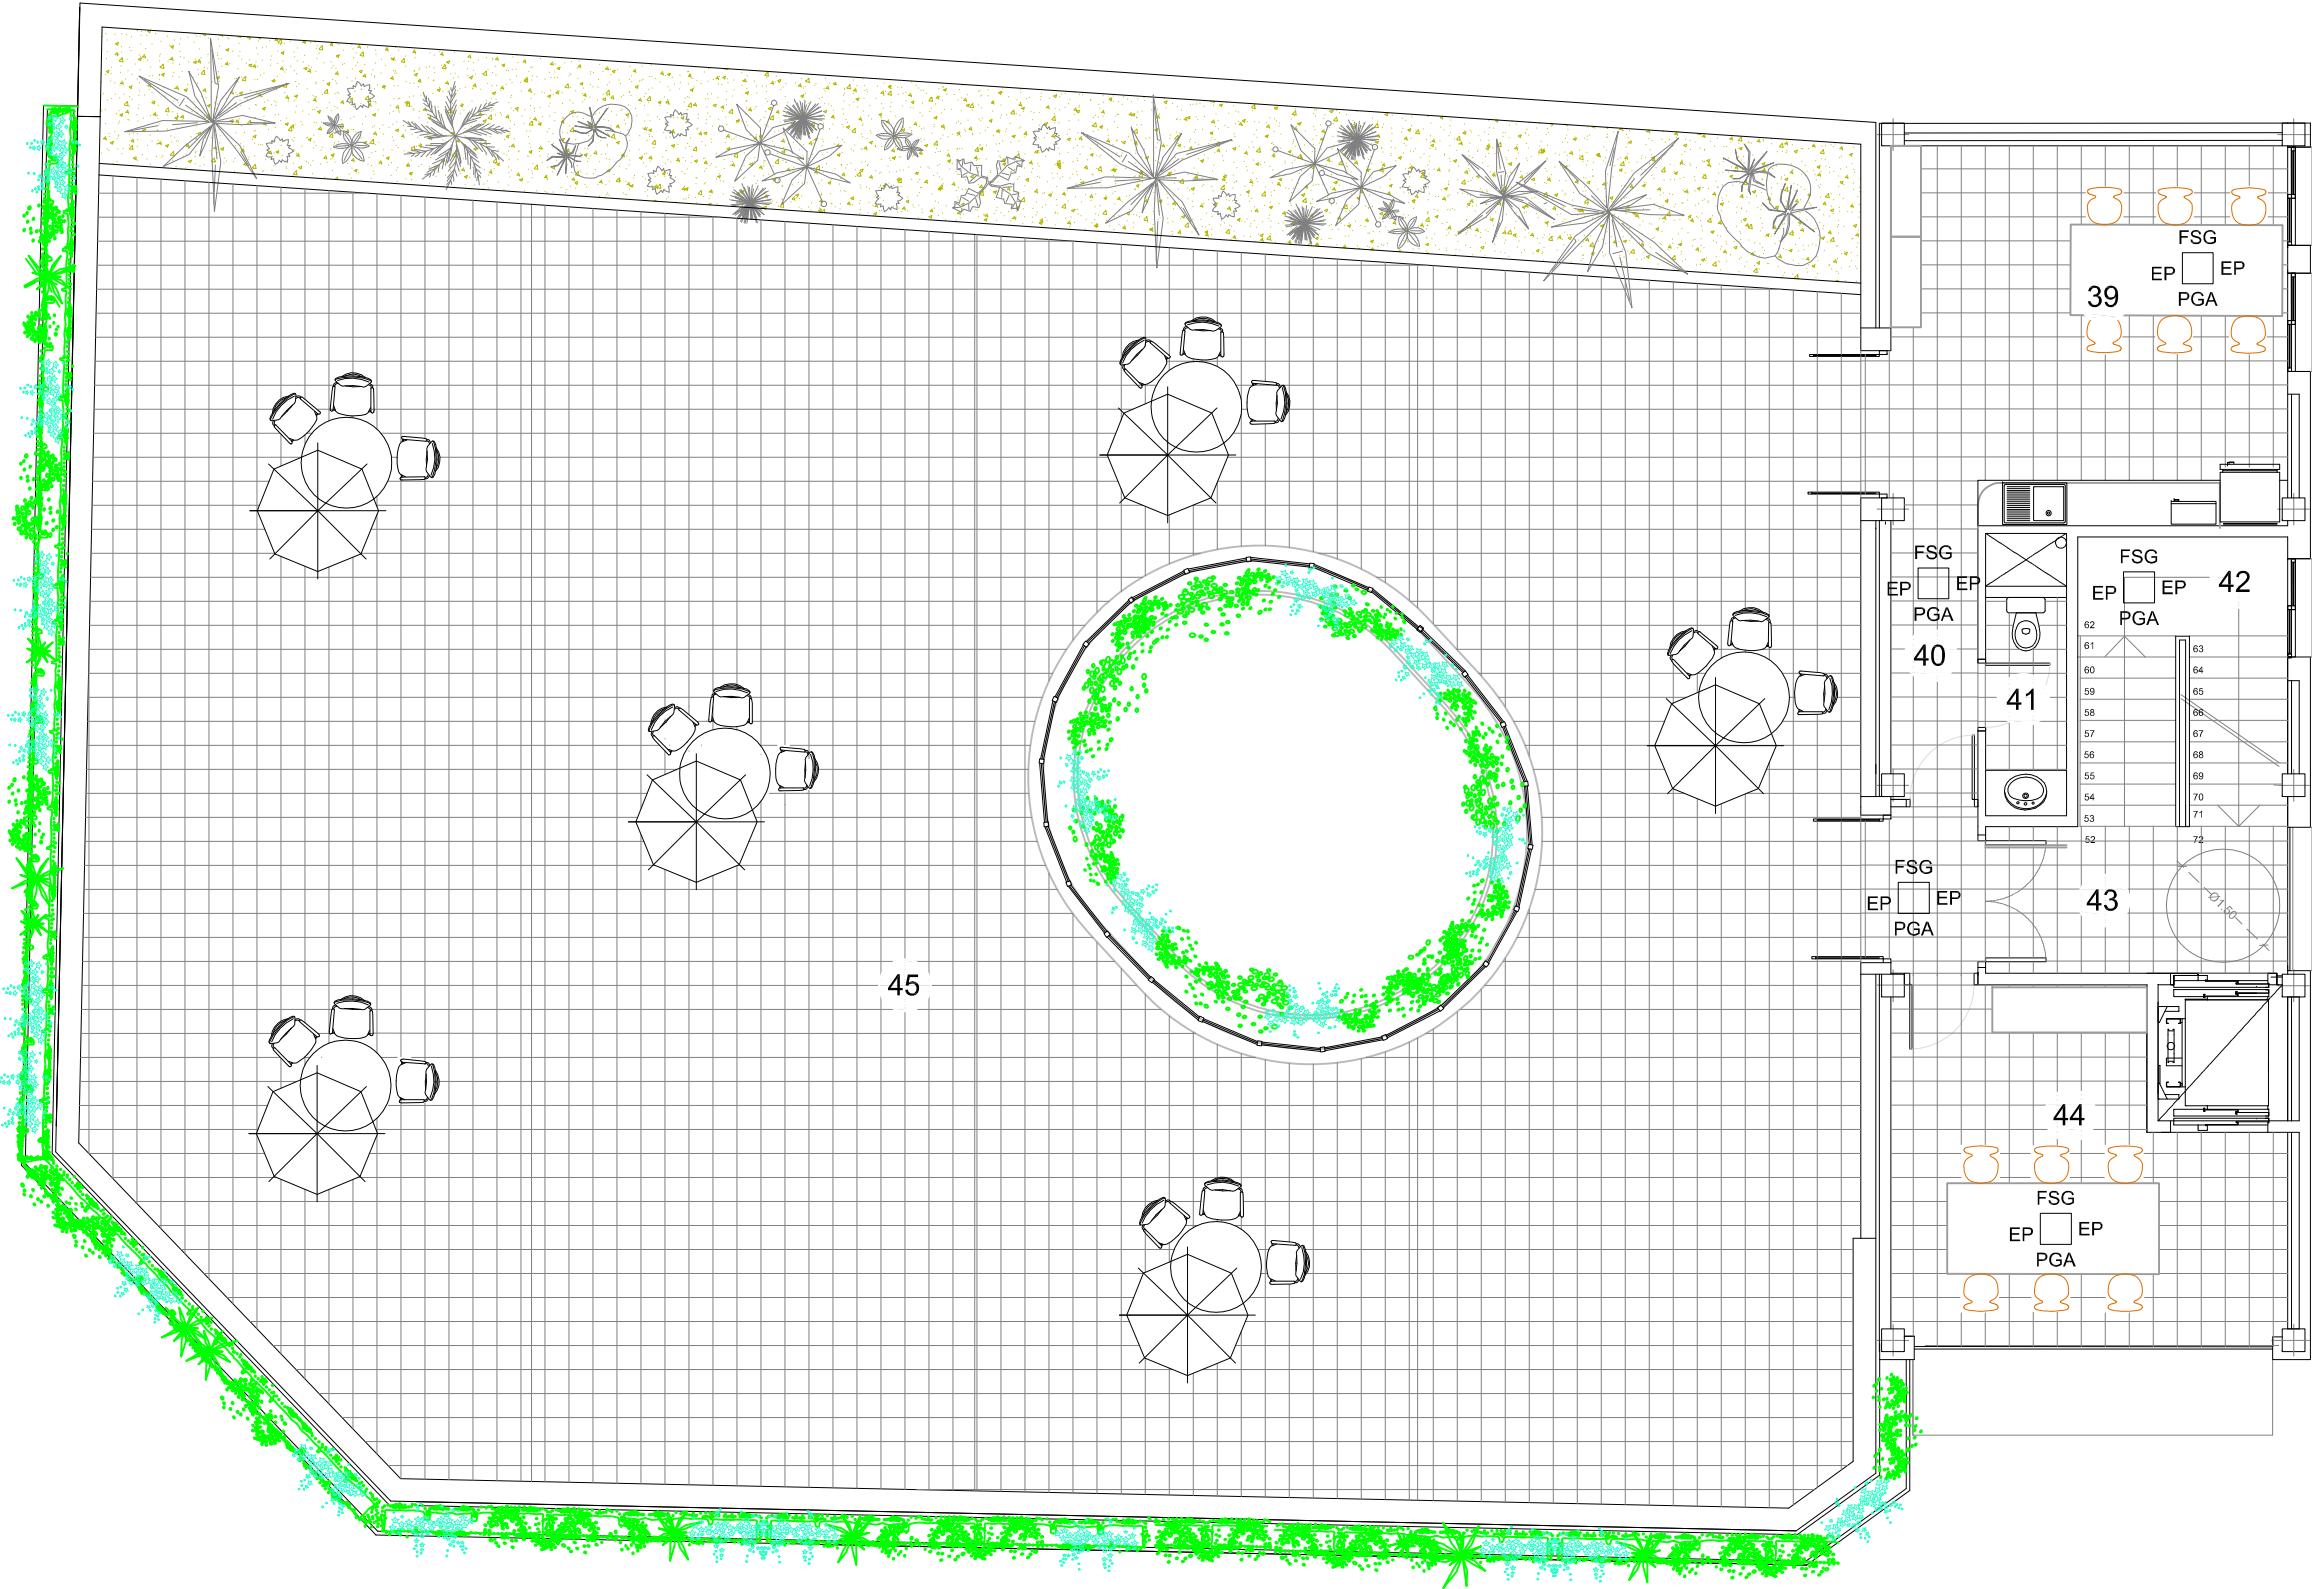





Façana est

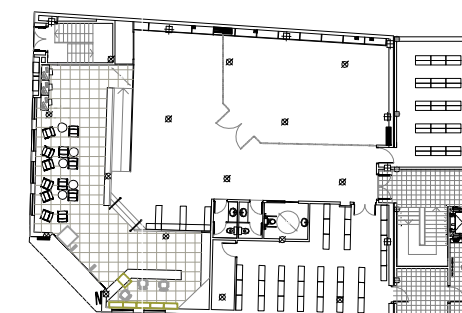

Façana est

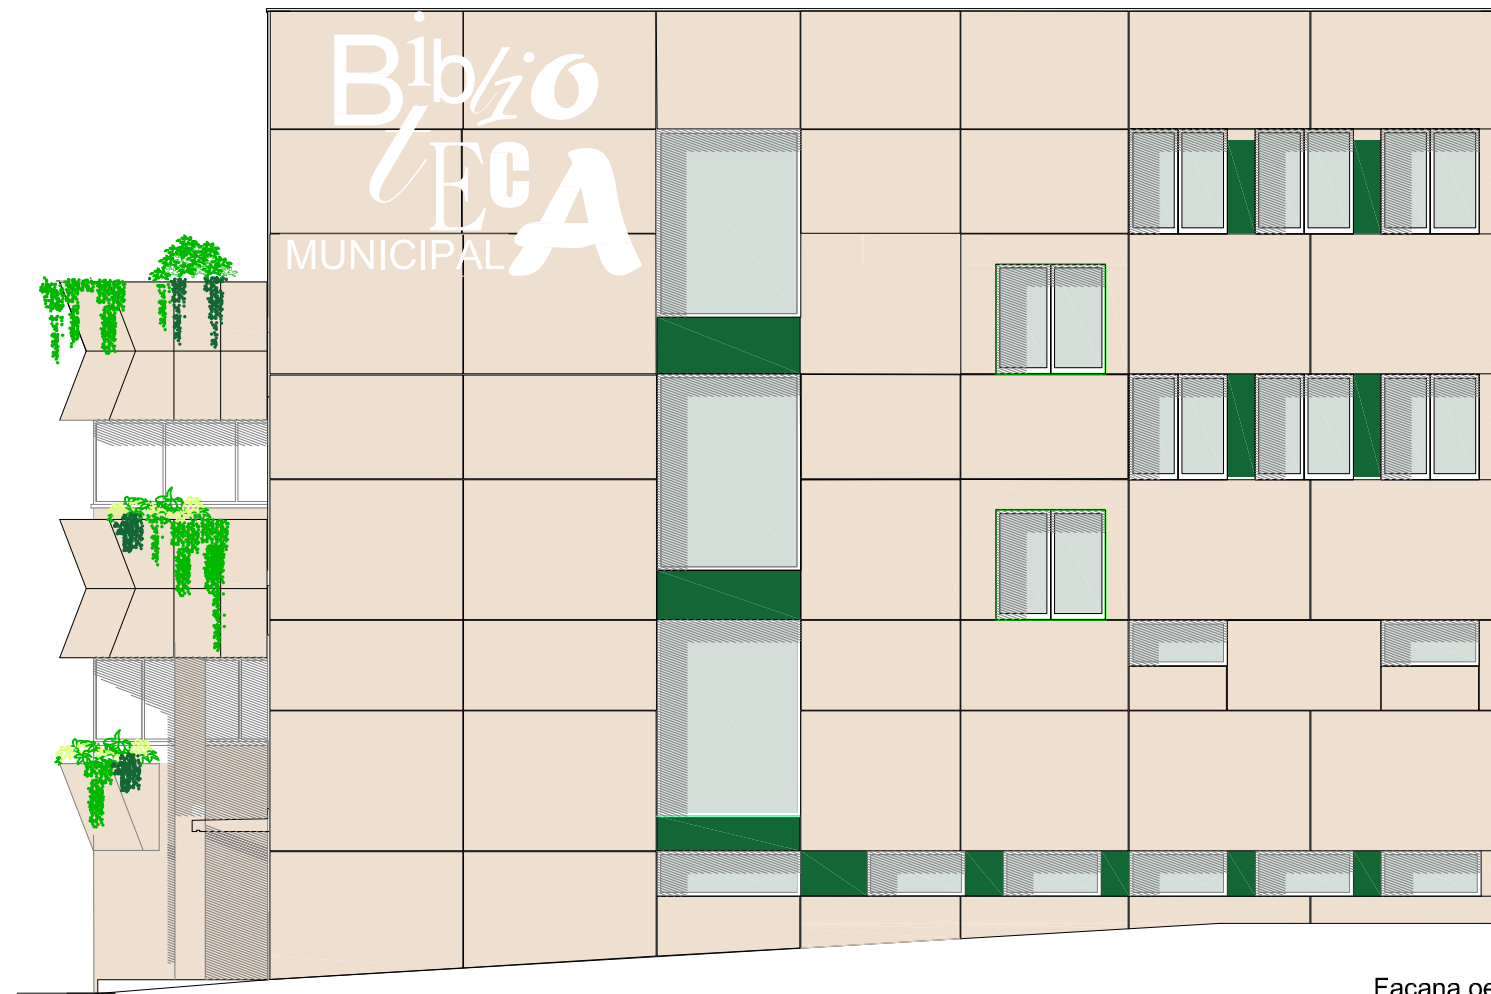


Façana oest

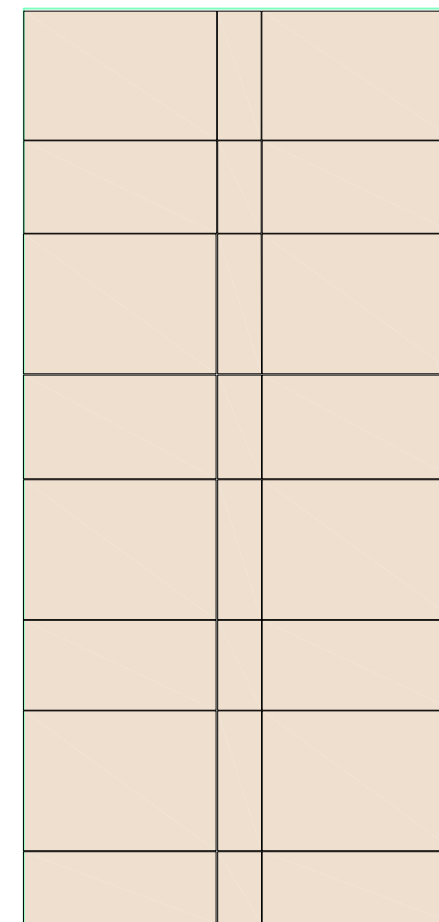


Façana sud


Façana sud

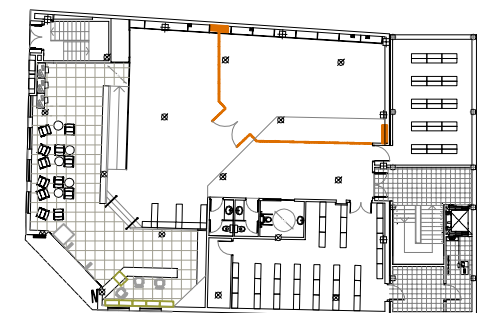

Façana oest

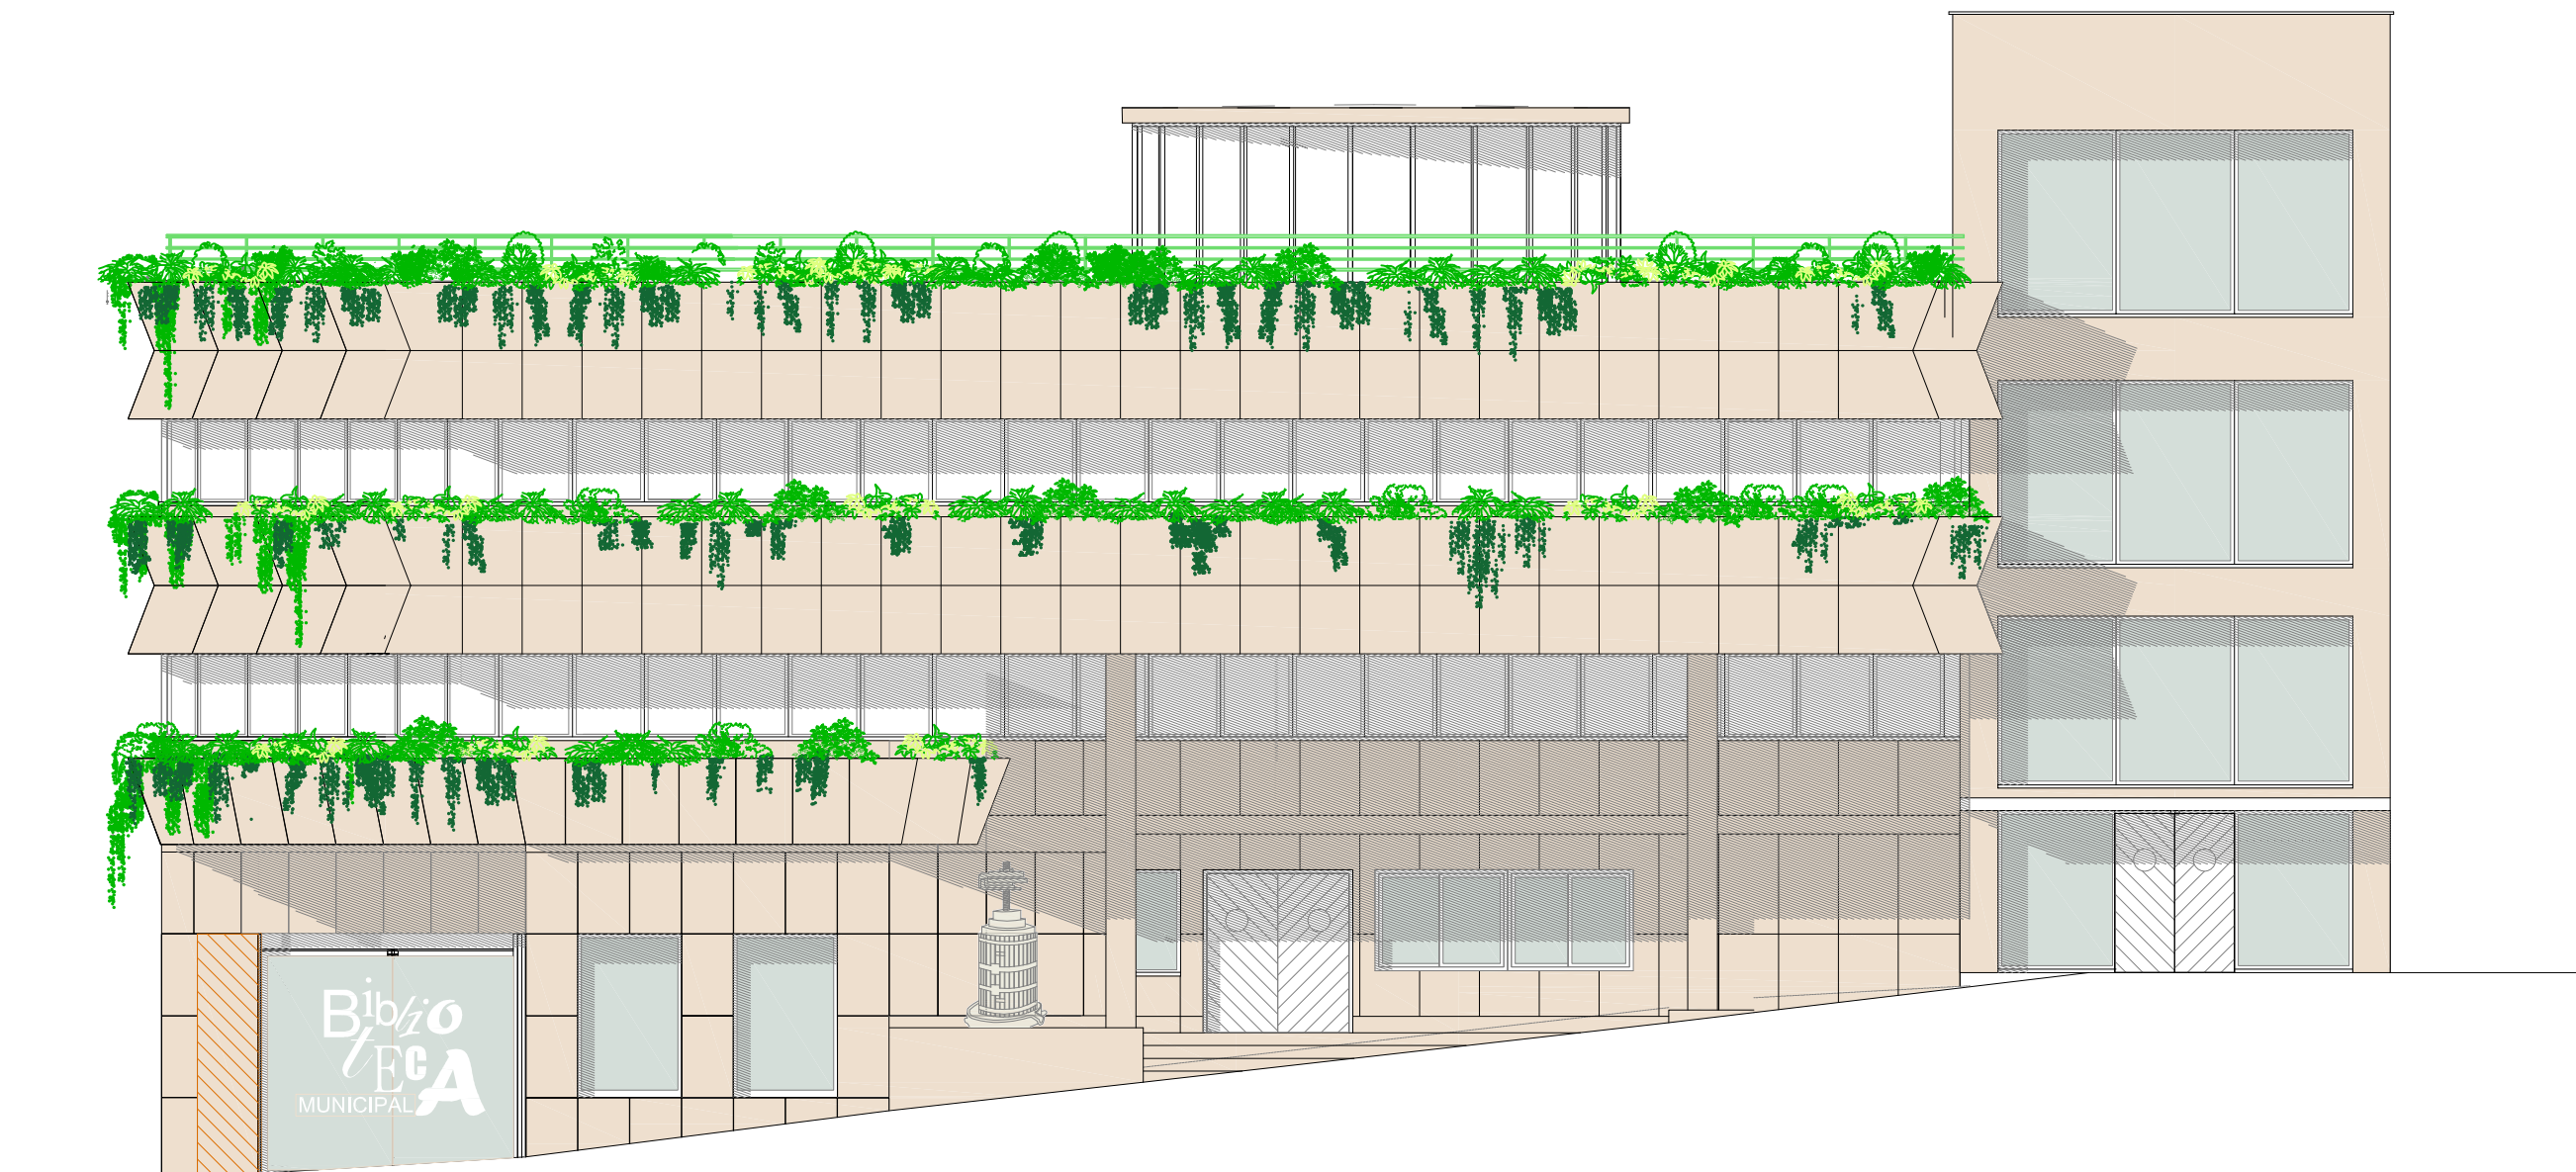

Façana nord

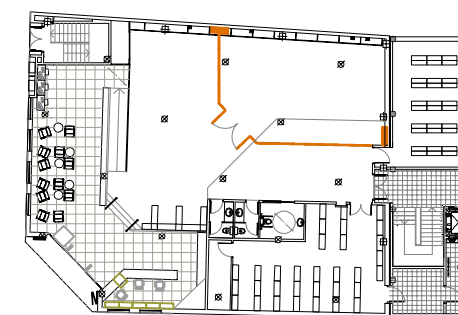

Façana nord

