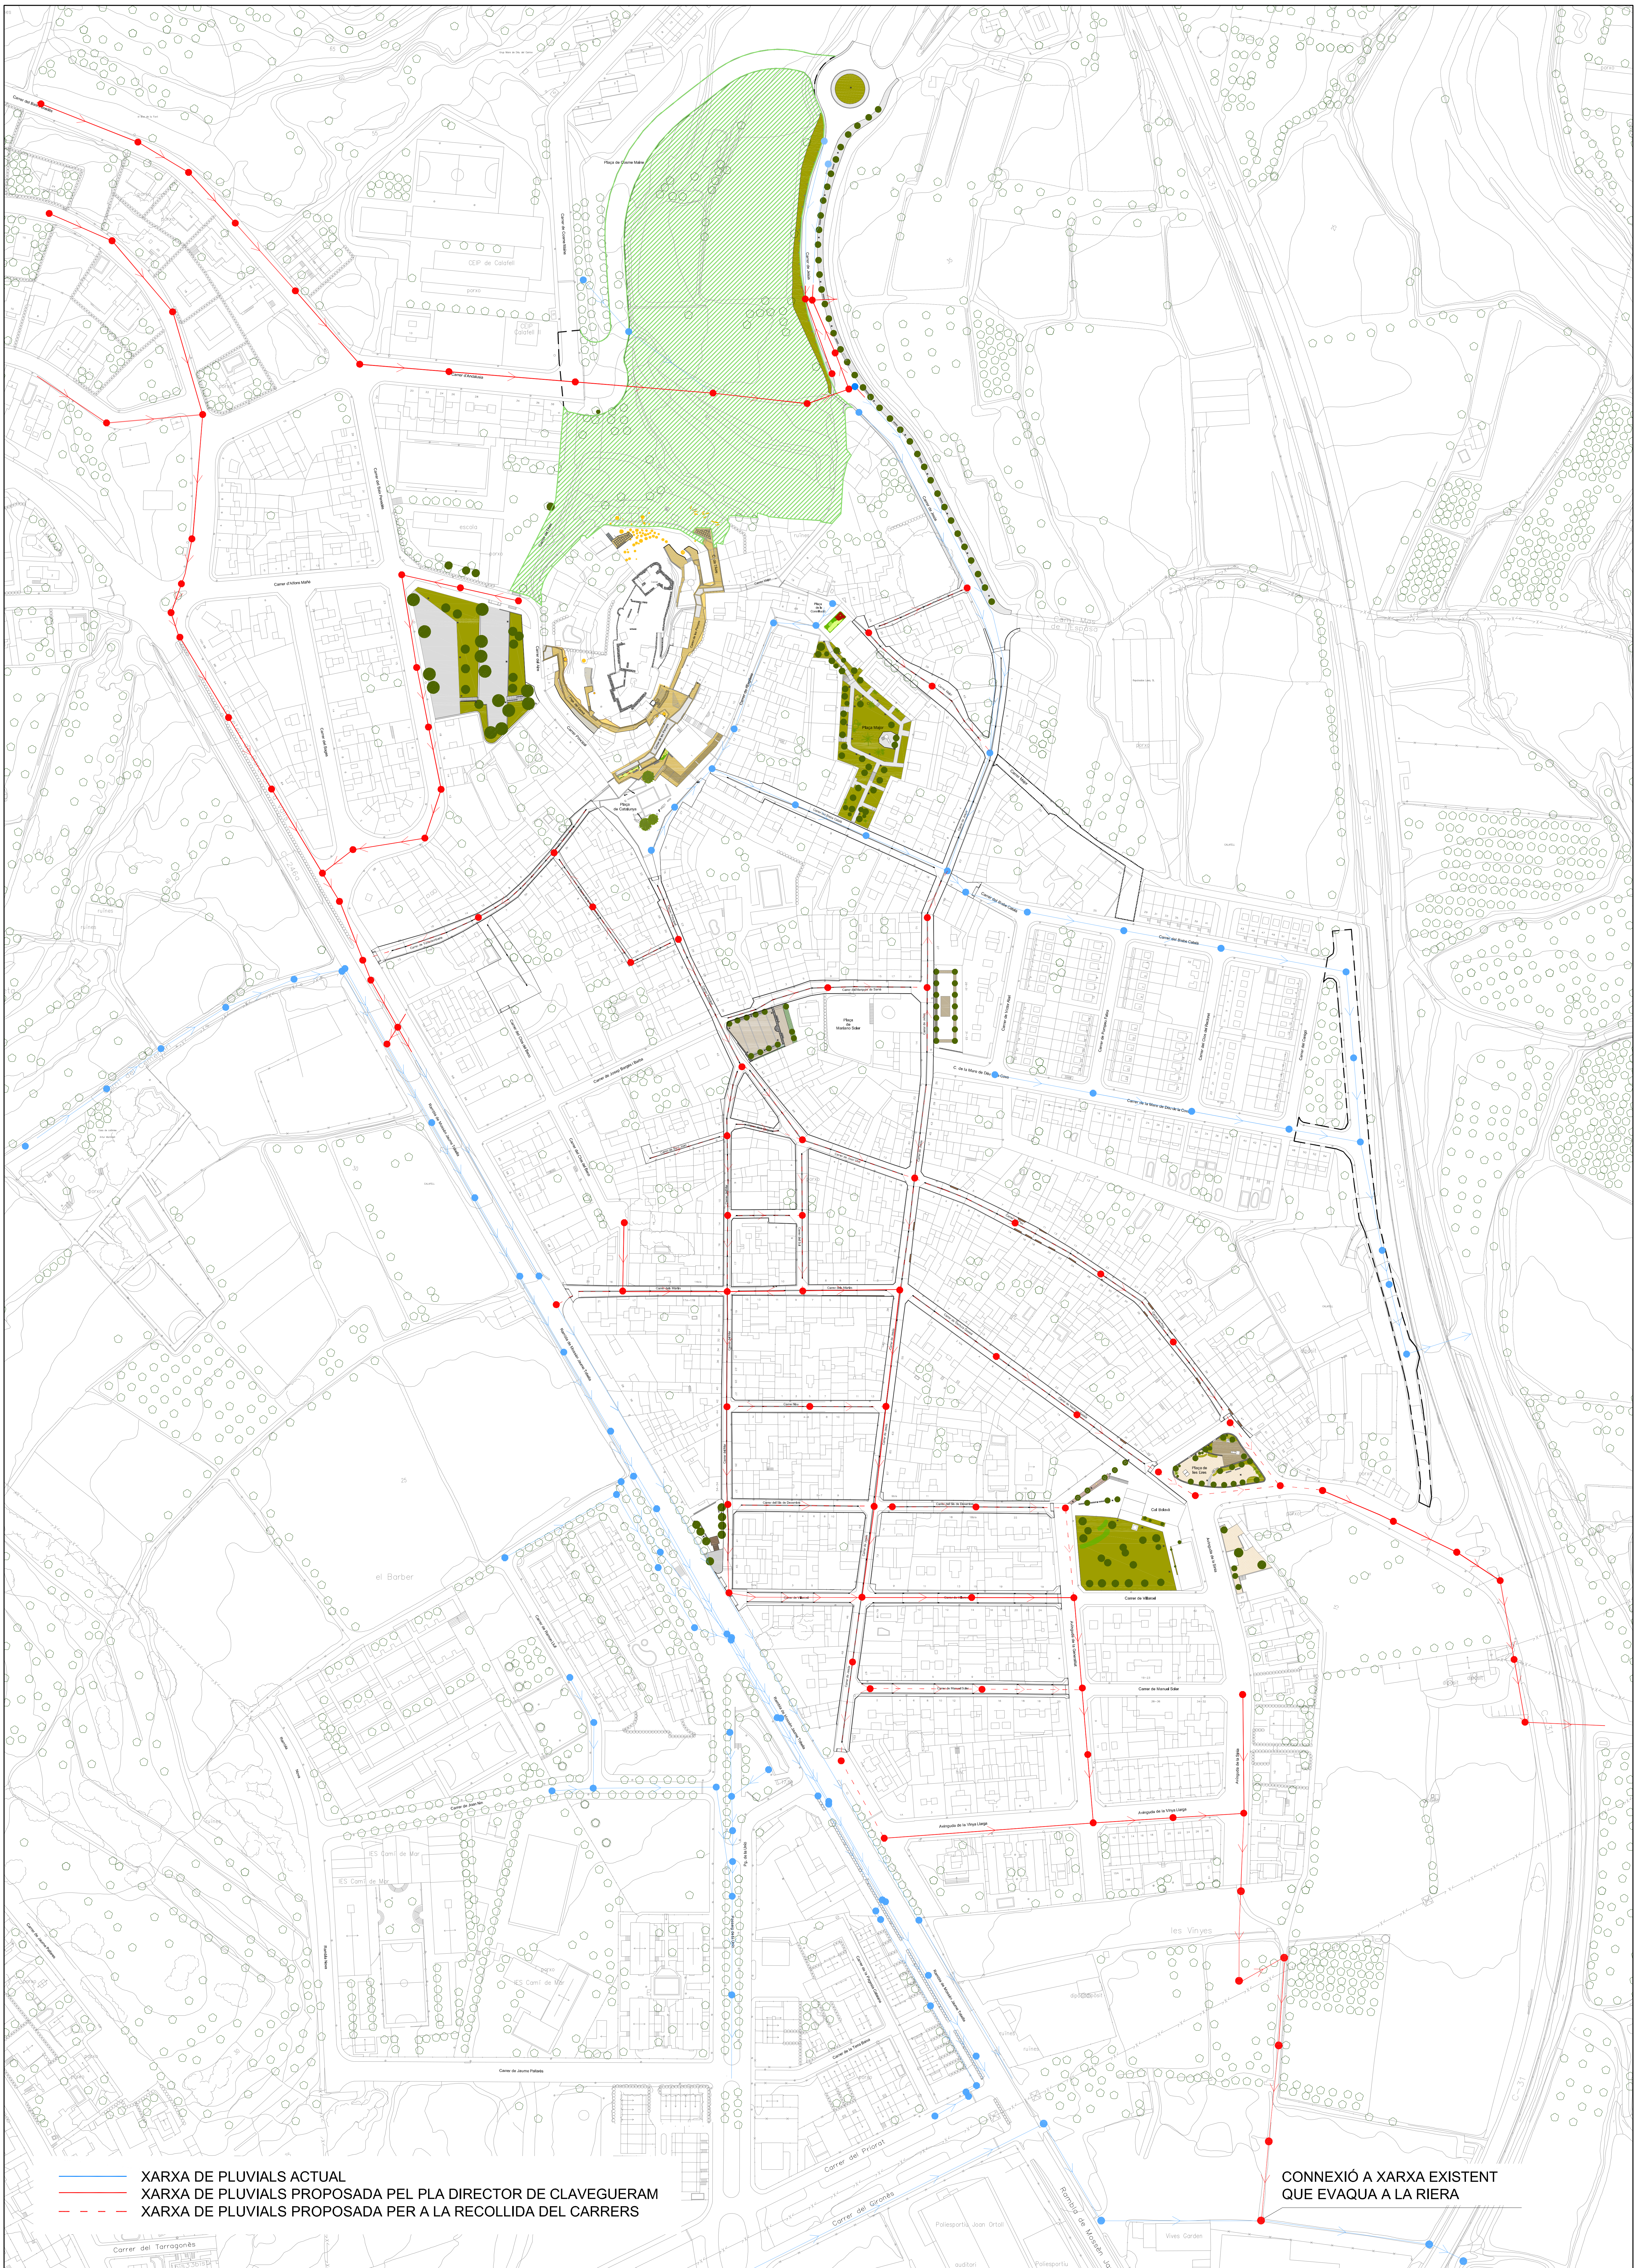

Ajuntament de Calafell

Autor del Projecte
JOAN LOPEZ VILÀ
Arquitecte Municipial

Plànol
Drenatge de pluja

Projecte
PLA DIRECTOR D'URBANITZACIÓ DELS CARRERS DEL NUCLI HISTÒRIC DEL POBLE

ESCALA
1 : 2000

DATA
Setembre 2012

EXPEDIENT
E-39-12

NUM.
O.5